


WOHNHAUSANLAGE  
 SIMMERINGER HAUPTSTRASSE 205  
 1110 WIEN

NERNBERGER GASSE

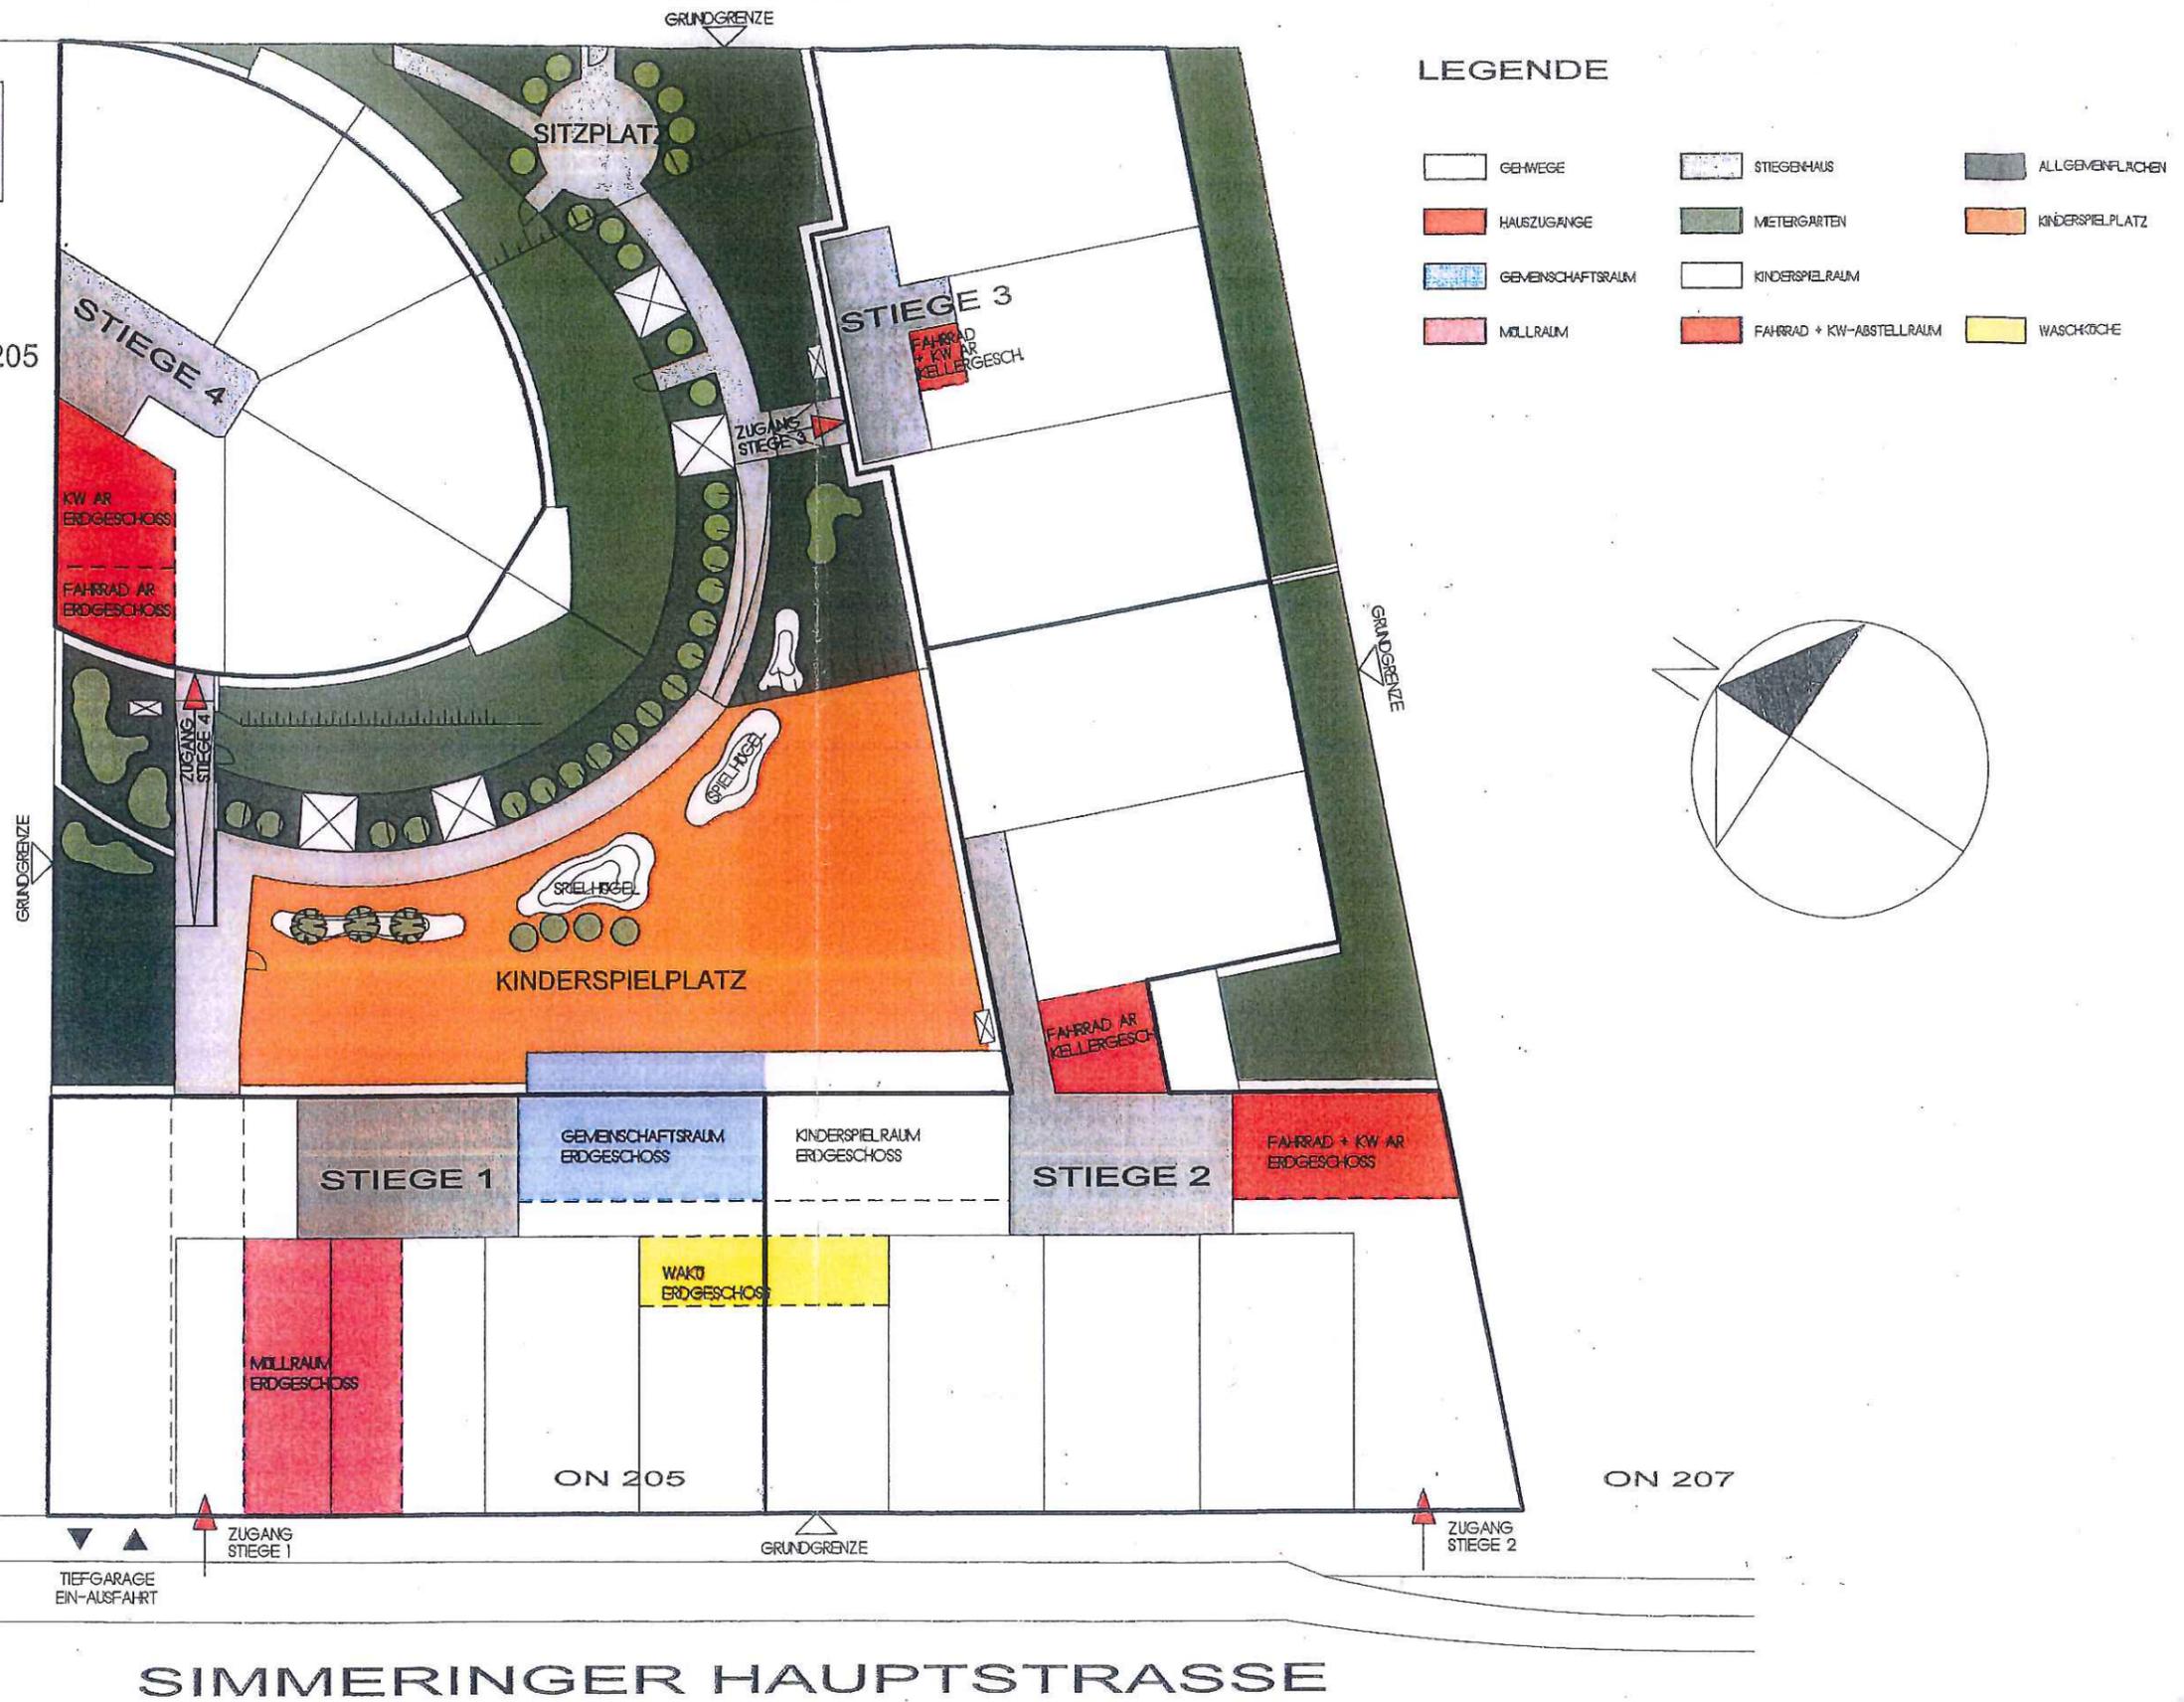

PLANINHALT						
LAGEPLAN - ÜBERSICHTSPLAN GEMEINSCHAFTSEINRICHTUNGEN						
DATUM	PLANGROSSE	MASSTAB	CAD	KORR. DATUM	PLANNR.	INDEX
11.02.2010	A 3	1 : 300	PROJ NR.: 08 306	04.03.2010	658	A

PLANVERFASSER  
 architekt dipl.ing. r. guttmann  
 1190 wien, döblinger hauptstrasse 80/12  
 mail : architekt.guttmann@aon.at  
 tel: 01/368 23 15 , fax: 01/368 23 15/7

PROJEKT  
**DETAILPLAN**  
 FÜR DIE ERRICHTUNG EINER WOHNHAUSANLAGE IN  
 1110 WIEN , SIMMERINGER HAUPTSTRASSE 205

Dieser Plan ist nur mit ausdrücklicher Genehmigung des Urhebers vervielfältigbar. Schulzvermerk im Sinne des Urheberrechtes